



F21
T4=108.26m²
+6.61<1.80HT

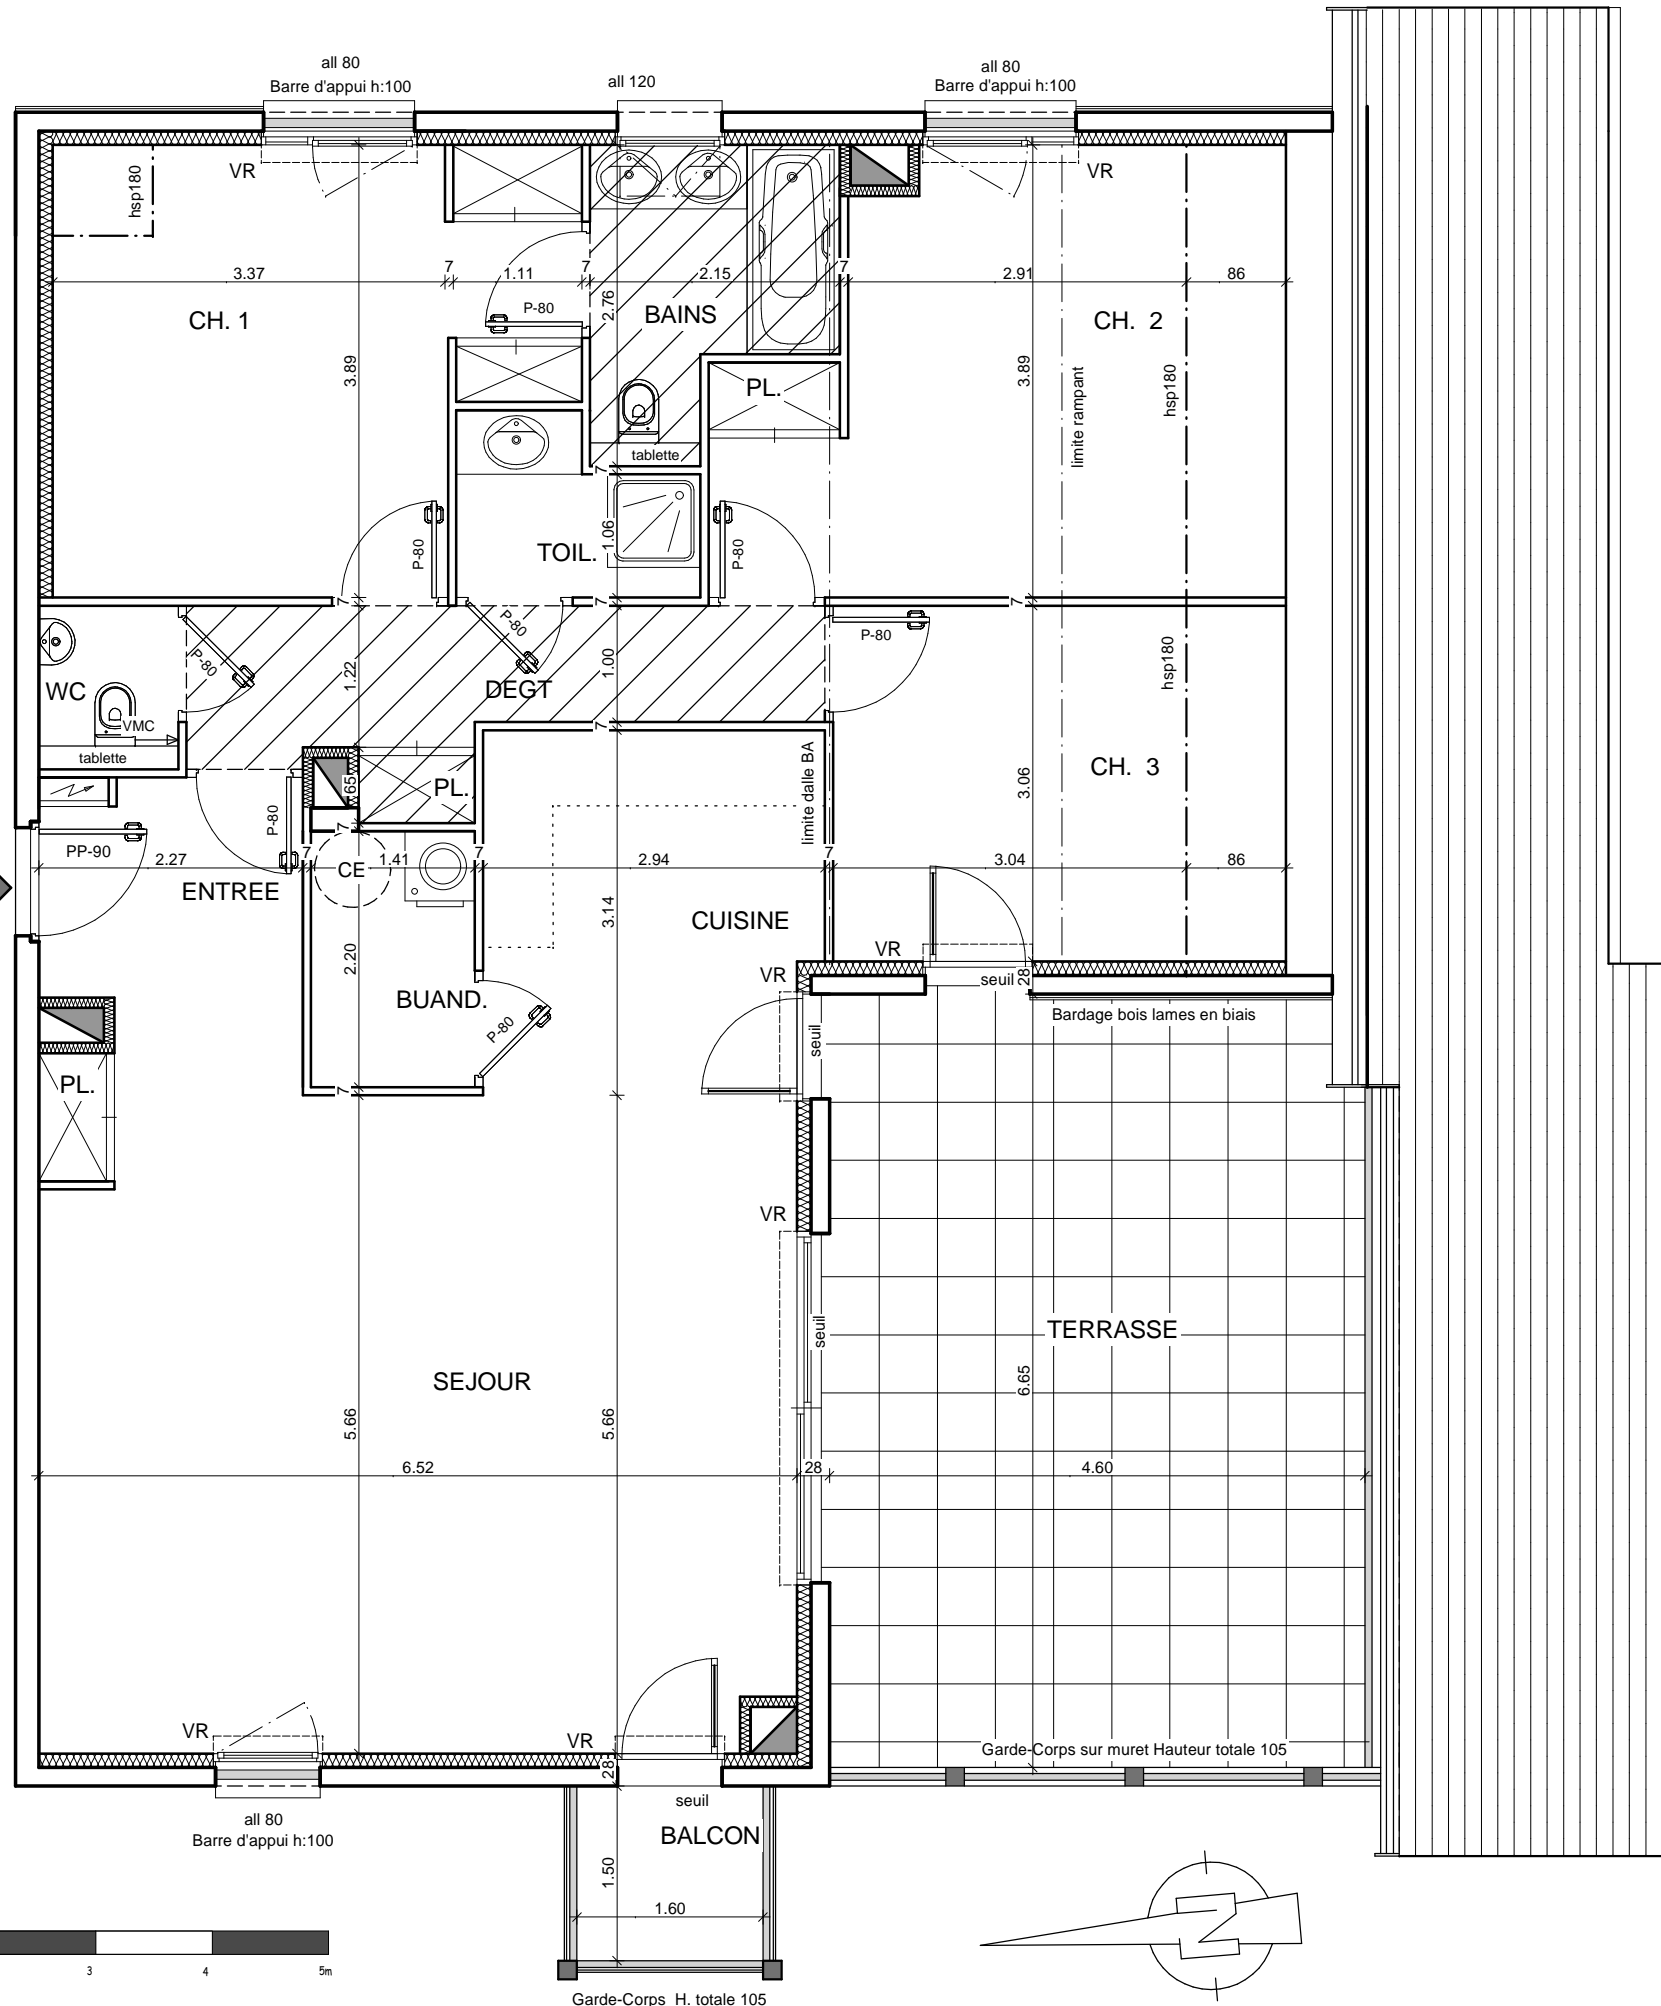


BATIMENT : F	Le30 aout 2007
ETAGE : COMBLES	
APPARTEMENT N°:21	
TYPE T4	

PIECES	SURF.HABITABLES	SUF. UTILES
Séjour	37,10 m2	37,10 m2
Cuisine	9,02 m2	9,02 m2
Chambre 1	14,99 m2	15,66 m2
Bains	4,77 m2	4,77 m2
Chambre 2	13,43 m2	16,76 m2
Chambre 3	9,29 m2	11,90 m2
Douche	2,82 m2	2,82 m2
Buanderie	3,08 m2	3,08 m2
Wc	1,69 m2	1,69 m2
Dégagement	6,87 m2	6,87 m2
Hall	5,20 m2	5,20 m2
TOTAUX	108,26 m2	114,87 m2
Balcon	m2	2,40 m2
Terrasse	- m2	30,67 m2
Jardin privatif	- m2	- m2

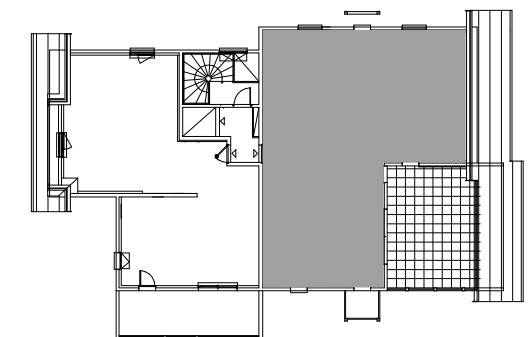

COMBLES

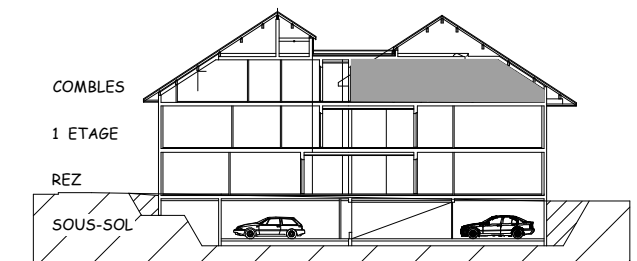

LES SURFACES INDIQUEES PEUVENT VARIER DANS LE CADRE DE LA LEGISLATION DES VENTES EN L'ETAT DE FUTUR ACHÈVEMENT (PLUS OU MOINS 5%) DES MODIFICATIONS ÉTANT SUSCEPTIBLES D'ÊTRE APPORTÉES EN FONCTION DES BESOINS TECHNIQUES DE LA RÉALISATION, TANT EN CE QUI CONCERNE LES DIMENSIONS QUE L'ÉQUIPEMENT.